







14.11



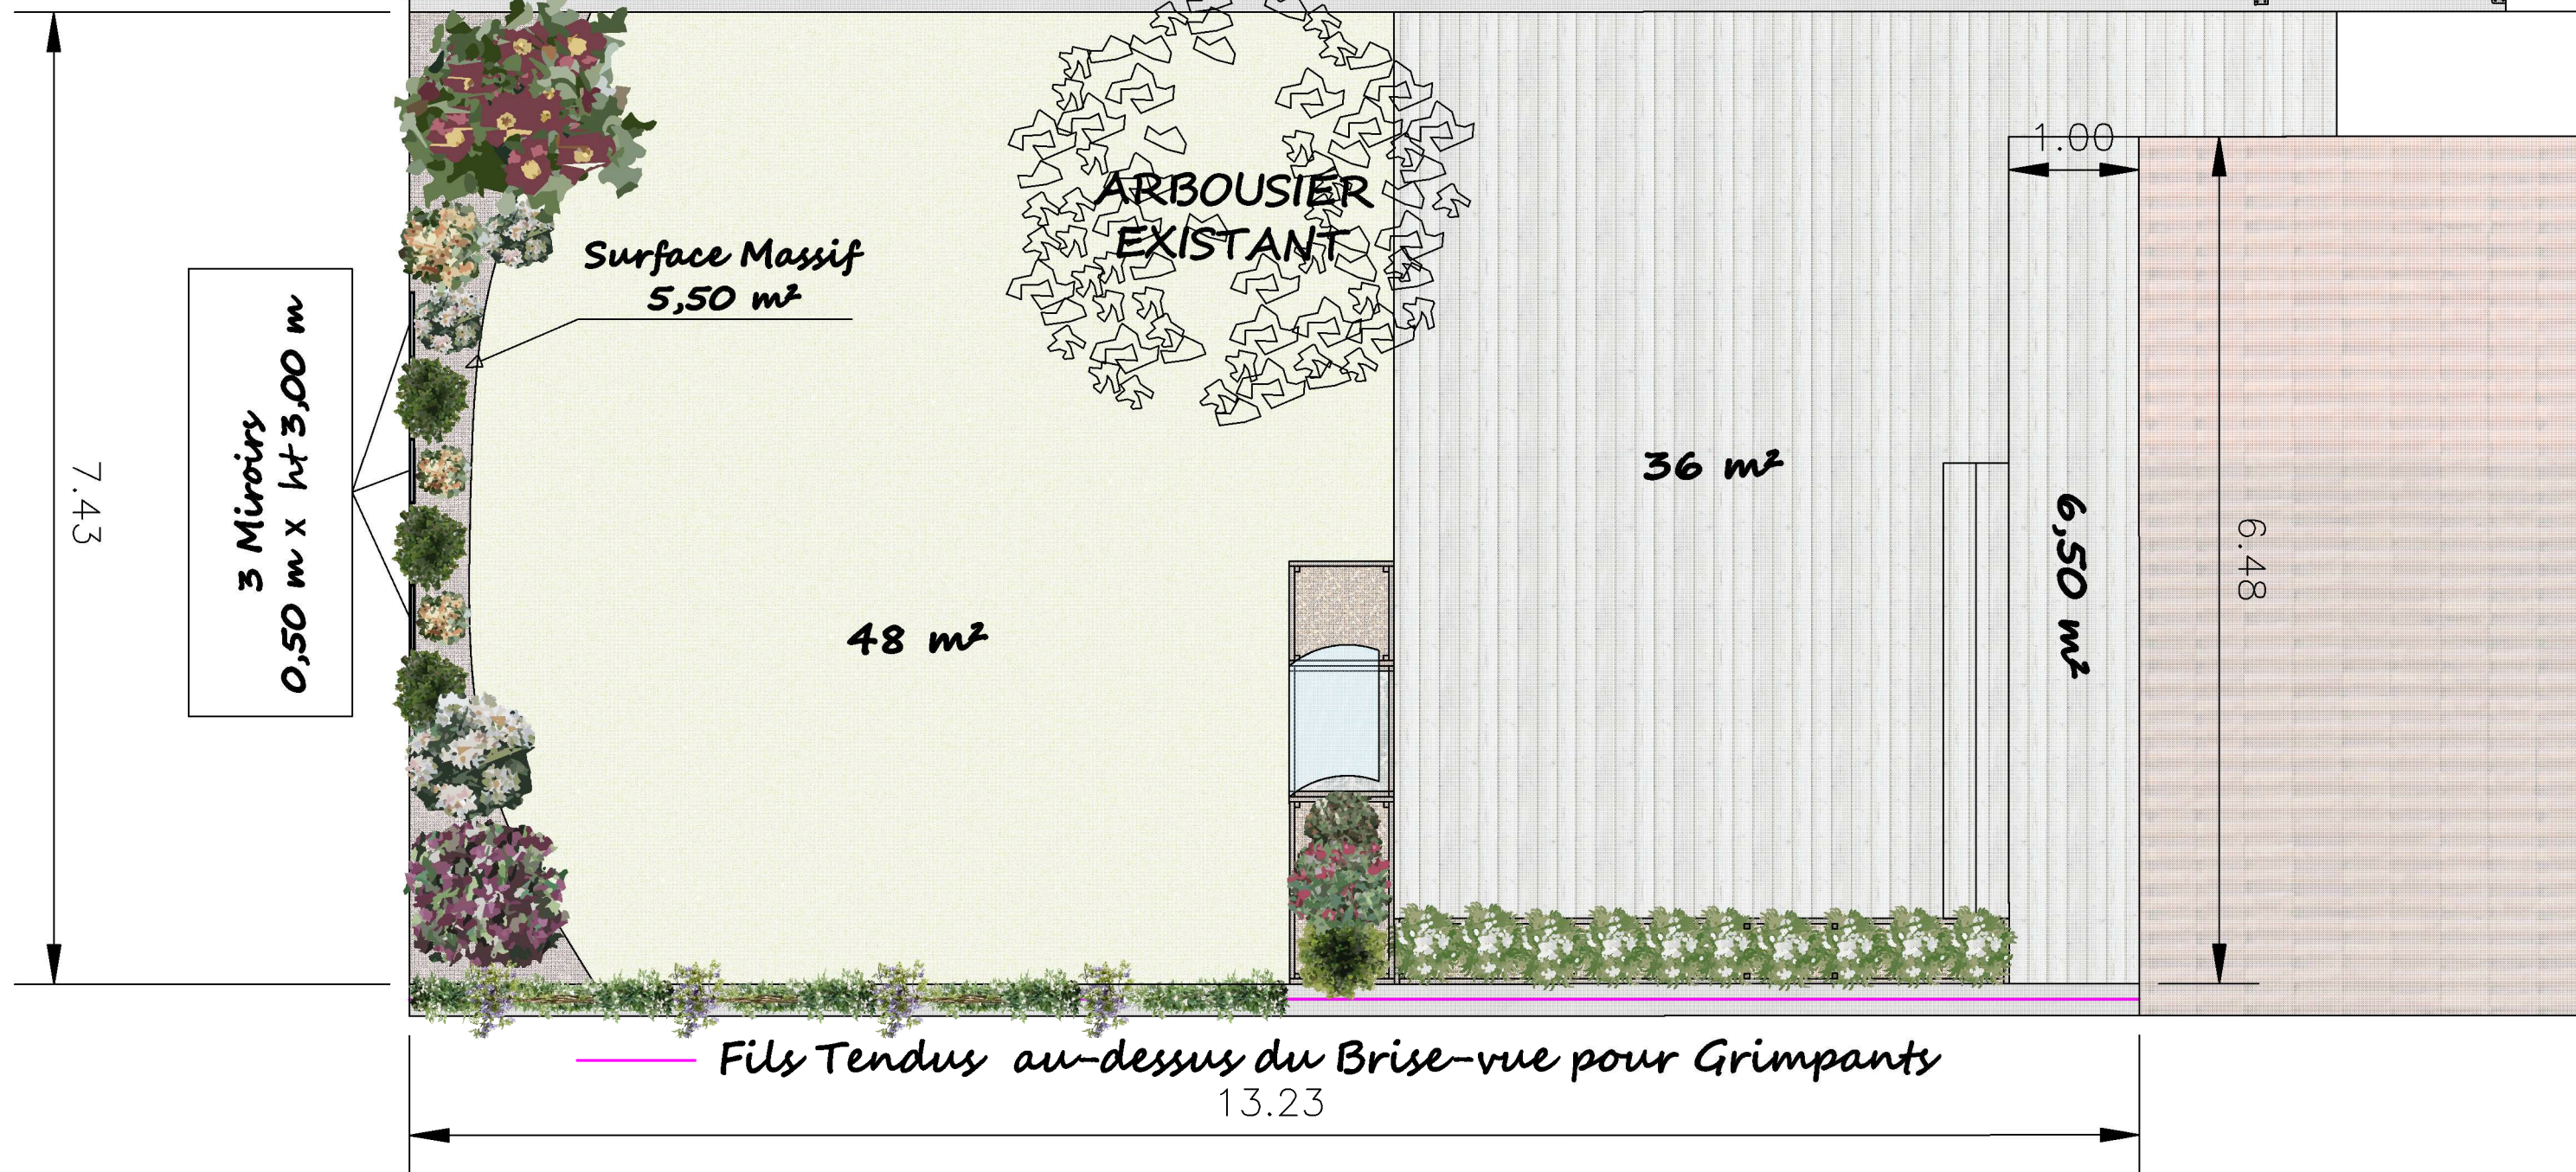

2 Brises Vues
superposés
en Corten
1,80 x 1,80ht
1.80

Clôture en brande de Bruyère



Fils Tendus au-dessus du Brise-vue pour Grimpants
13.23

-  Camellia sasanqua
-  Rhododendron 'Cunningham's White'
-  Rhododendron 'Goldsworth Orange's'
-  Azalea japonica
-  Rhodochiton atrosanguineus

-  Fargesia angustissima
-  Grevillea rosmarinifolia
-  Pittosporum tenuifolium
-  Callistemon laevis

-  Glycine
-  Jasmin



Projet de
Aménagement Extérieur, Cloture et Terrasse

Dessiné par :
Sébastien

Date : 30/03/2020

Echelle : 1/50e