


← Z



Lauriers
Rose
à déplacer

Aménagement
butte de pierre



Pool House
1 pente
16 m²

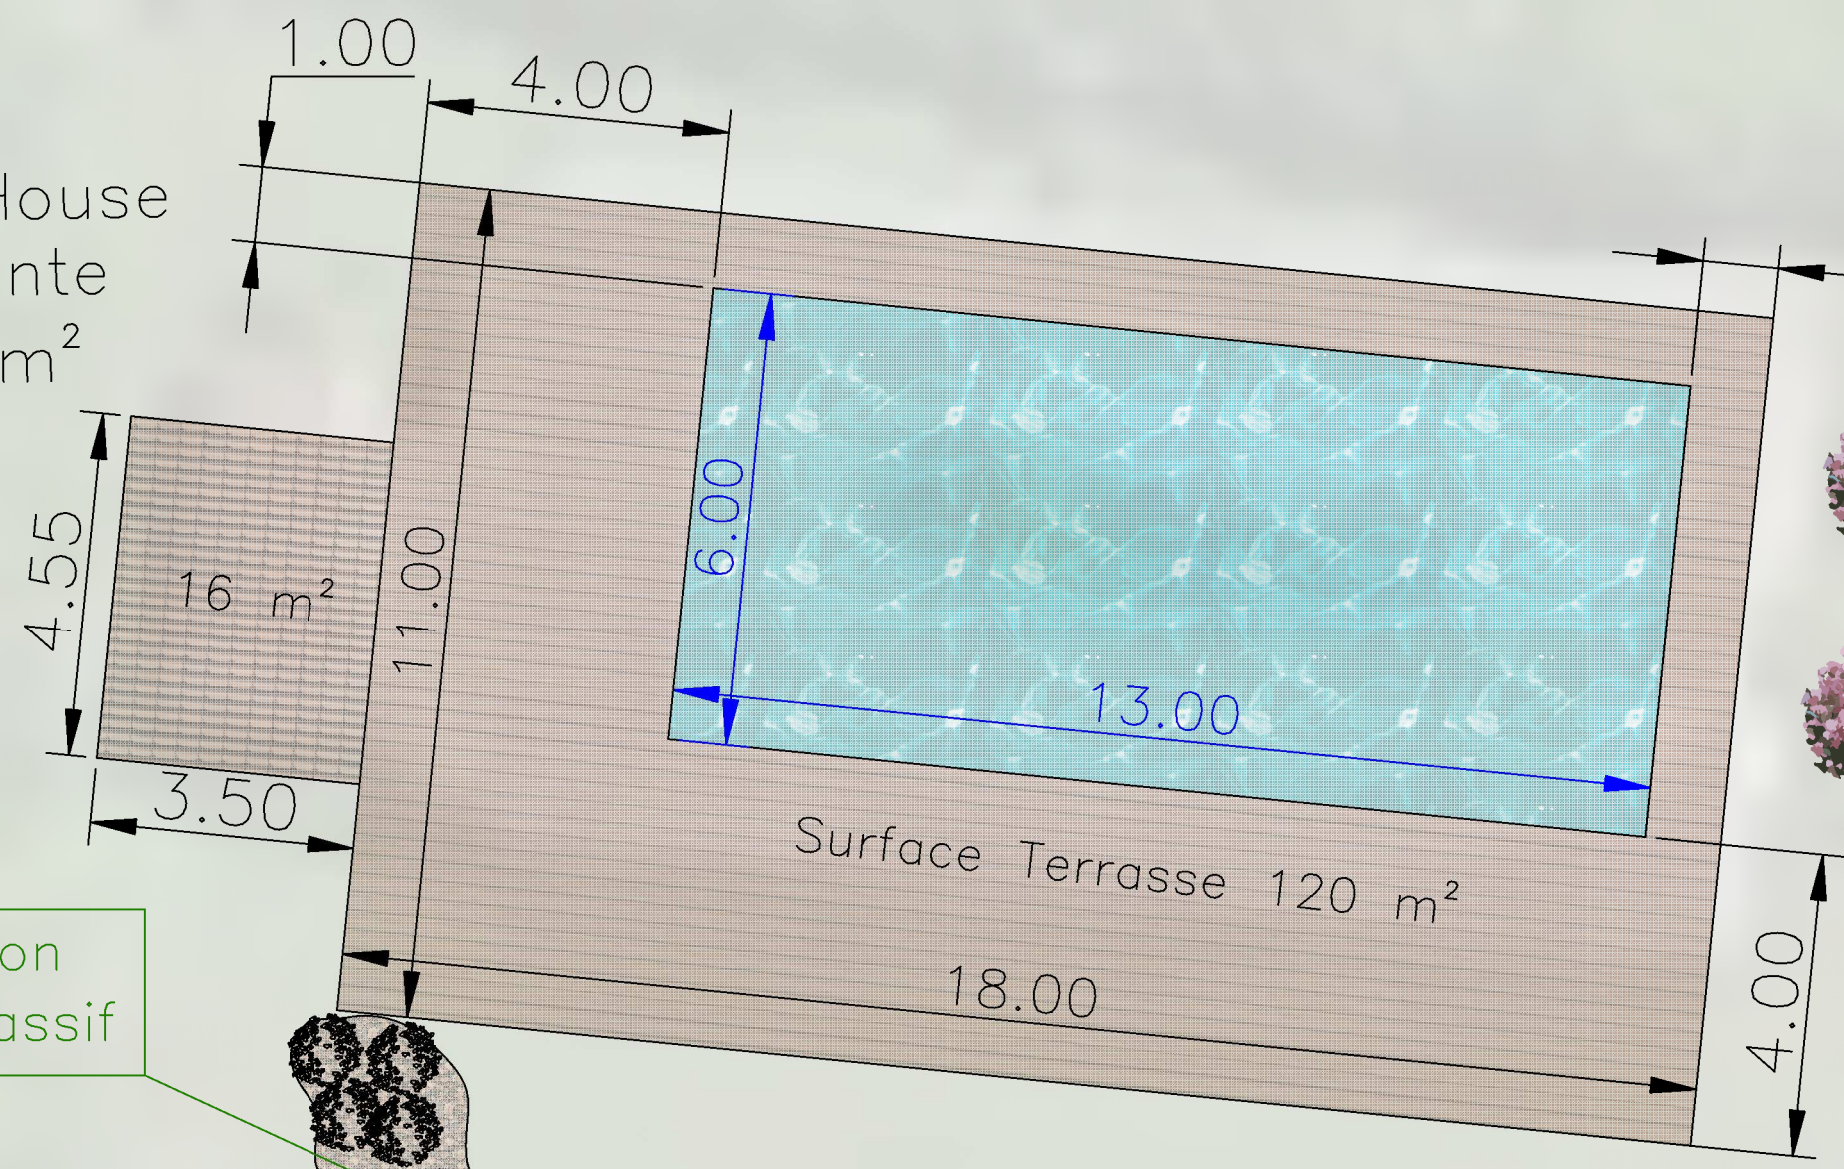

Création
d'un massif

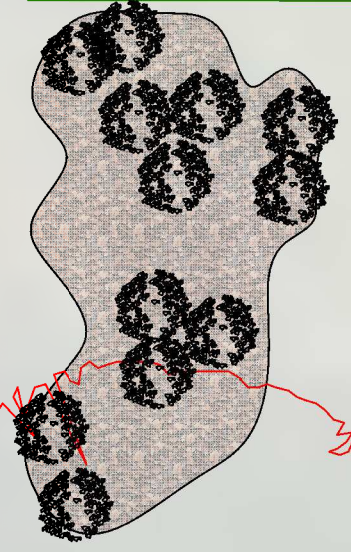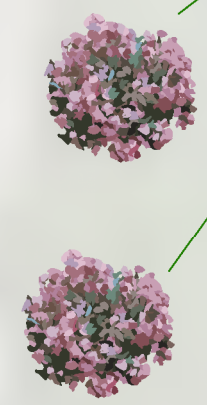

Pin
à supprimer

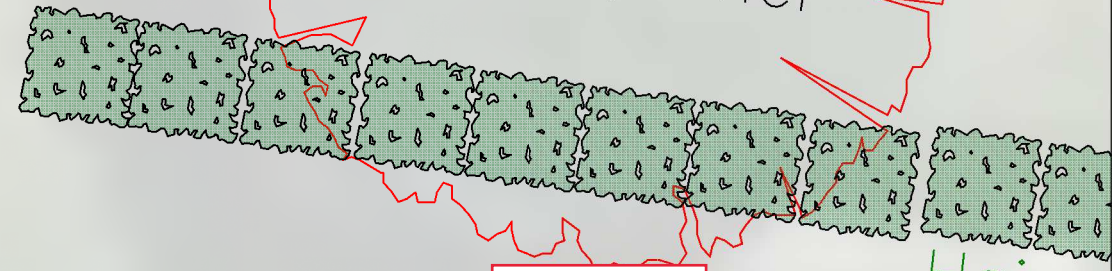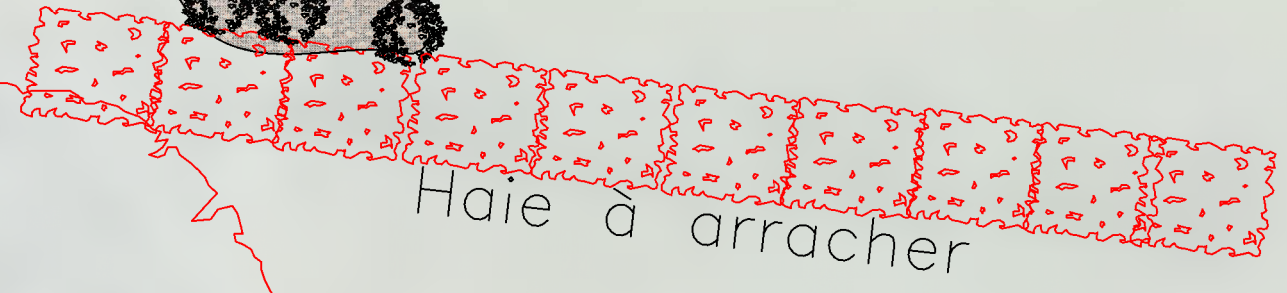

Projet de Aménagement	
Dessiné par : Sébastien	Date : 13/03/2020
Echelle : 1/100e	